



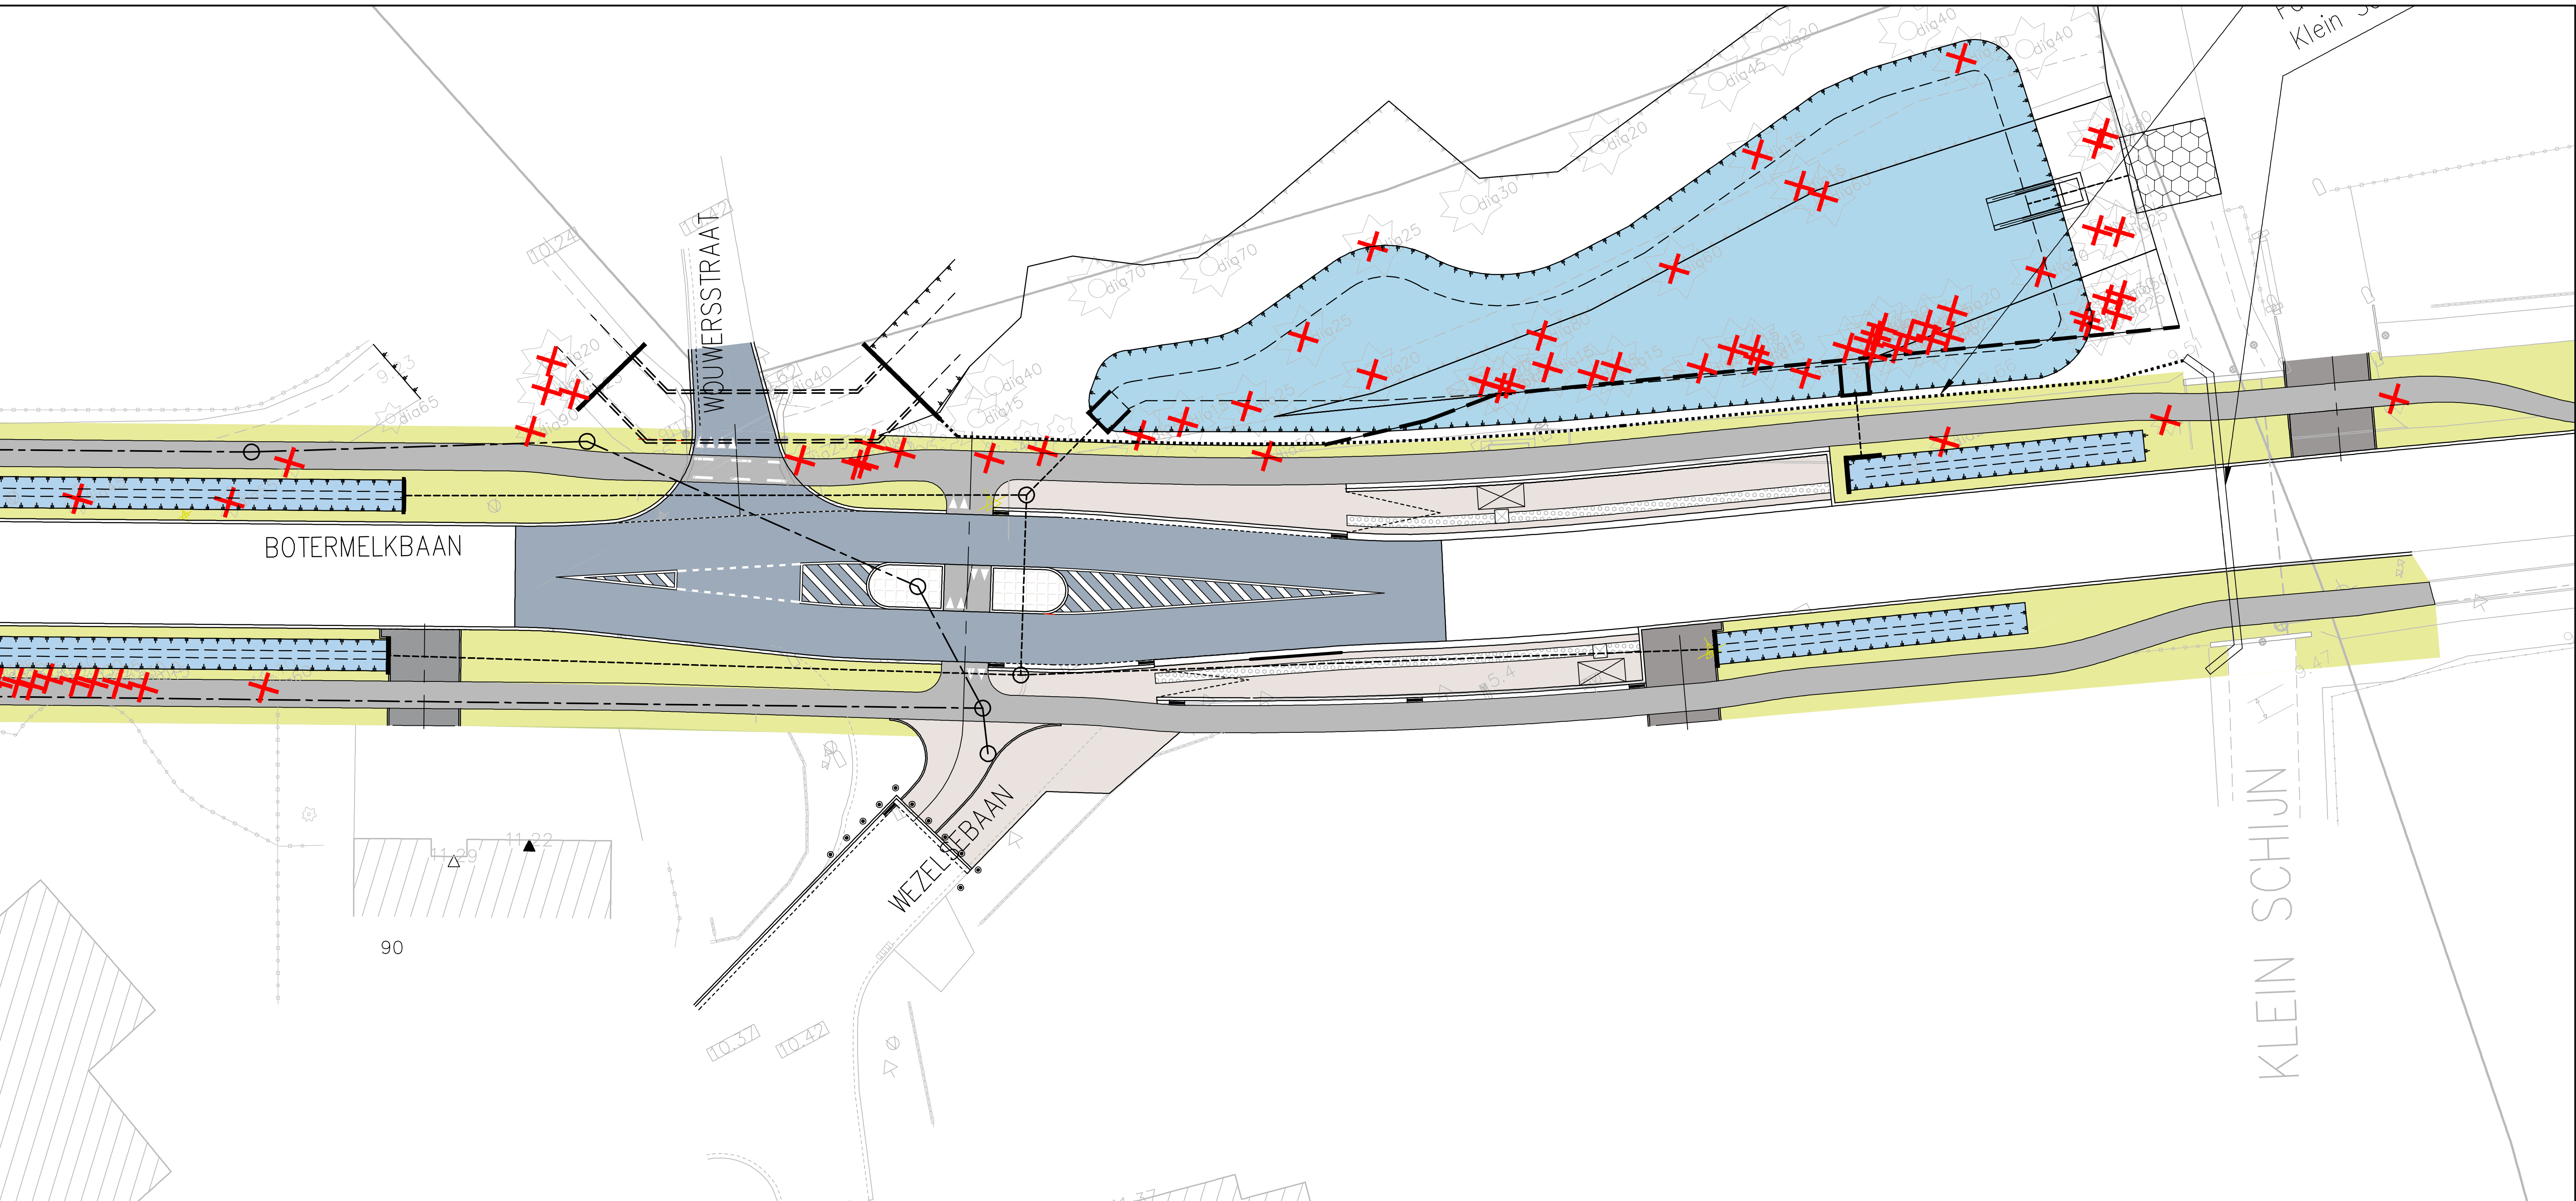

GRONDPLAN ter hoogte van WEZELSEBAAN - fase VERGUNNINGSAANVRAAG, december 2014

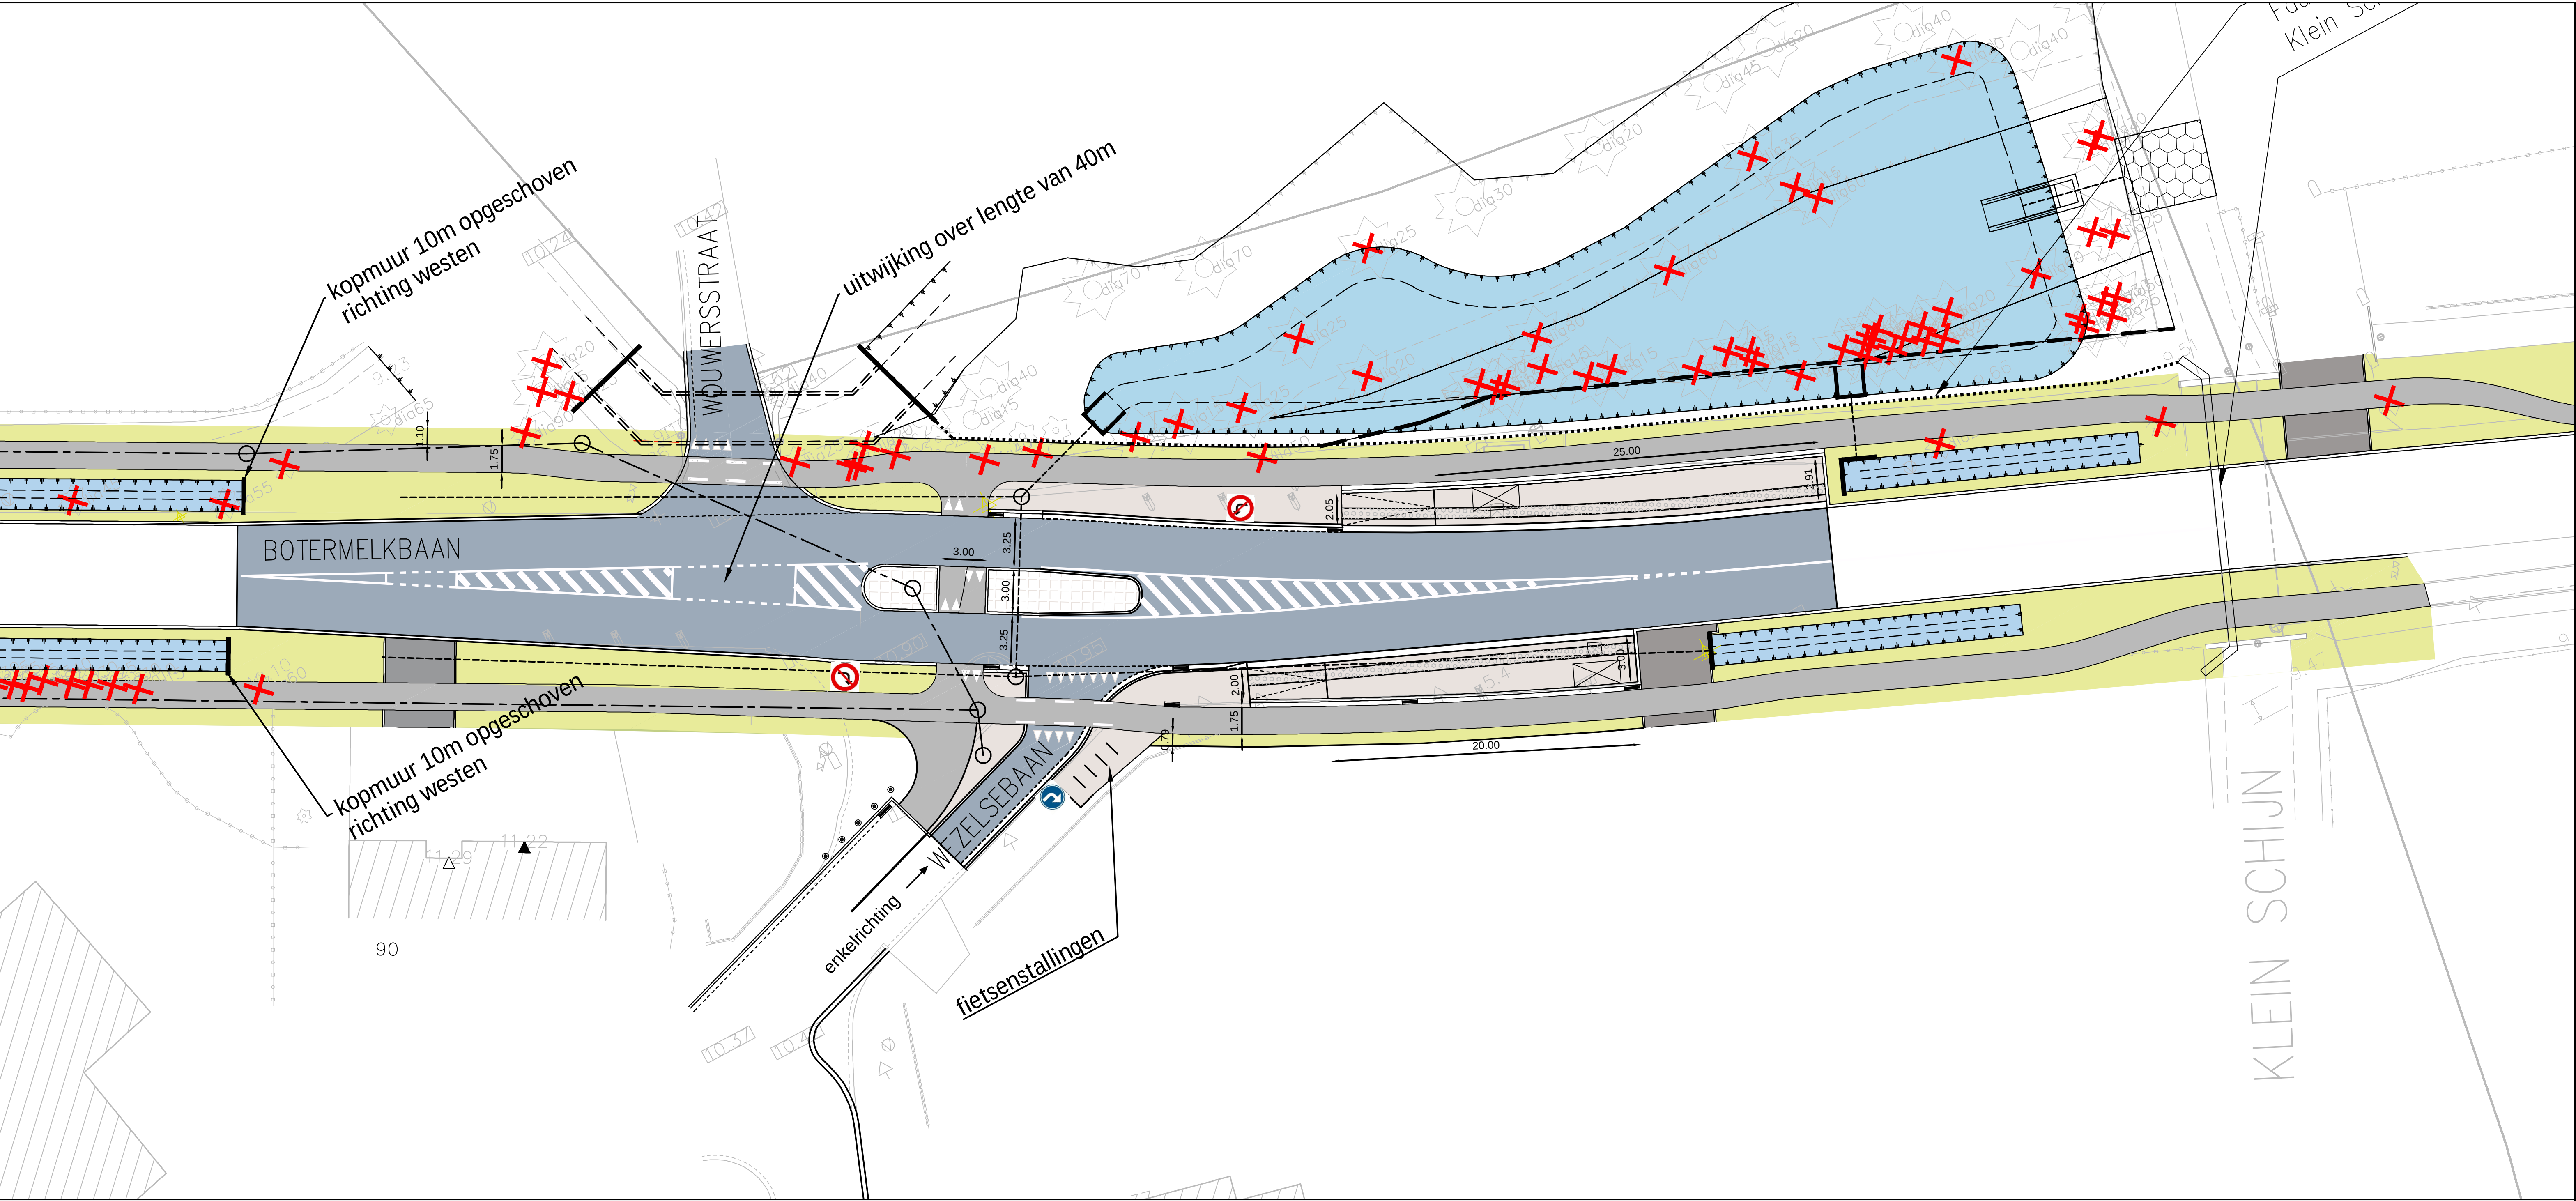

GRONDPLAN ter hoogte van WEZELSEBAAN - fase PROJECTNOTA AANVULLING, maart 2019

Botermelkbaan N121
Projectnota
aanvulling
aanpassing Wezelsebaan

maart 2019
schaal 1:200